



ÚZEMNÍ PLÁN BUKOVICE

Návrh k veřejnému projednání

II.2.a KOORDINAČNÍ VÝKRES

STAV	NÁVRH	REZERVA	
			HRANICE ŘEŠENÉHO ÚZEMÍ, HRANICE OBCE
			ZASTAVĚNÉ ÚZEMÍ ke dni 31.10.2011
			ZASTAVITELNÉ PLOCHY
			PLOCHY ZMĚN V KRAJINĚ
			PLOCHY ÚZEMNÍCH REZERV (barevnost dle funkčního využití)

PLOCHY S ROZDÍLNÝM ZPŮSOBEM VYUŽITÍ

		PLOCHY BYDLENÍ V BYTOVÝCH DOMECH (BH)
		PLOCHY BYDLENÍ V RD - MĚSTSKÉ A PŘÍMĚSTSKÉ (BI)
		PLOCHY BYDLENÍ V RD - VENKOVSKÉ (BV)
		PLOCHY OBČANSKÉHO VYBAVENÍ - OBECNÉ (OX)
		PLOCHY OBČANSKÉHO VYBAVENÍ - TĚLOVÝCHOVNÁ A SPORTOVNÍ ZAŘÍZENÍ (OS)
		PLOCHY VEŘEJNÝCH PROSTRANSTVÍ (PV)
		PLOCHY SMÍŠENÉ OBYTNÉ - VENKOVSKÉ (SV)
		PLOCHY SMÍŠENÉ OBYTNÉ - KOMERČNÍ (SK)
		PLOCHY DOPRAVNÍ INFRASTRUKTURY - SILNIČNÍ (DS)
		PLOCHY TECHNICKÉ INFRASTRUKTURY - INŽENÝRSKÉ SÍTĚ (TI)
		PLOCHY TECHNICKÉ INFRASTRUKTURY - STAVBY A ZAŘÍZENÍ PRO NAKLÁDÁNÍ S ODPADY (TO)
		PLOCHY VÝROBY A SKLADOVÁNÍ - LEHKÝ PRŮMYSL (VL)
		PLOCHY VÝROBY A SKLADOVÁNÍ - DROBNÁ A ŘEMESLNÁ VÝROBA (VD)
		PLOCHY VÝROBY A SKLADOVÁNÍ - ZEMĚDĚLSKÁ VÝROBA (VZ)
		PLOCHY ZELENÉ SOUKROMÉ A VYHRAZENÉ (ZS)
		PLOCHY ZELENÉ OCHRANNÉ A IZOLAČNÍ (ZO)
		PLOCHY ZELENÉ PŘÍRODNÍHO CHARAKTERU (ZP)
		PLOCHY VODNÍ A VODOHOSPODÁRSKÉ (W)
		PLOCHY ZEMĚDĚLSKÉ (NZ)
		PLOCHY LESNÍ (NL)
		PLOCHY PŘÍRODNÍ (NP)
		PLOCHY SMÍŠENÉ NEZASTAVĚNÉHO ÚZEMÍ S FUNKCÍ PŘÍRODNÍ A ZEMĚDĚLSKOU (NSpz)
		PLOCHY SMÍŠENÉ NEZASTAVĚNÉHO ÚZEMÍ S FUNKCÍ PŘÍRODNÍ A SPORTOVNÍ (NSsp)
		PLOCHY SMÍŠENÉ NEZASTAVĚNÉHO ÚZEMÍ S FUNKCÍ PŘÍRODNÍ A VODOHOSPODÁRSKOU (NSvp)

ÚZEMNÍ SYSTÉM EKOLOGICKÉ STABILITY A LIMITY OCHRANY PŘÍRODY

		REGIONÁLNÍ BIOKORIDOR
		REGIONÁLNÍ BIOCENTRUM
		LOKÁLNÍ BIOKORIDOR
		LOKÁLNÍ BIOCENTRUM
		OCHRANNÉ PÁSMO NADREGIONÁLNÍHO BIOKORIDORU K94B
		HRANICE ZÓN CHKO BROUMOVSKO
		NATURA 2000 - PTAČÍ OBLAST
		OCHRANNÉ PÁSMO LESA


LINIE A LIMITY DOPRAVNÍ INFRASTRUKTURY

		SILNICE II. TŘÍDY
		SILNICE III. TŘÍDY
		OCHRANNÉ PÁSMO SILNICE

DALŠÍ VÝZNAMNÉ LIMITY ÚZEMÍ

		NEMOVITÉ KULTURNÍ PAMÁTKY
		ÚZEMÍ S ARCHEOLOGICKÝMI NÁLEZY - II.KATEGORIE
		SESUVNÉ ÚZEMÍ
		CHOPAV POLICKÁ PÁNEV / celé řešené území
		PÁSMO HYGIENICKÉ OCHRANY VODNÍHO ZDROJE - STUPEŇ 2B (z... zlomové, š... širší)
		ÚZEMÍ ZASAŽENÉ POVODNÍ (dle POVODŇOVÉHO PLÁNU OBCE)
		ROŽLIVOVÉ ÚZEMÍ
		HLAVNÍ KANALIZAČNÍ ŘÁD
		HLAVNÍ VODOVODNÍ ZÁSOBOVACÍ ŘÁD TEPLICE N.M. - NÁCHOD
		OCHRANNÉ PÁSMO NADZEMNÍHO VEDENÍ VN A TRAFOSTANIC
		BEZPEČNOSTNÍ PÁSMO VTL VEDENÍ A ZAŘÍZENÍ PLYNOVODU
		OCHRANNÉ PÁSMO VTL VEDENÍ A ZAŘÍZENÍ PLYNOVODU
		BEZPEČNOSTNÍ PÁSMO VLIVU ANODOVÉHO UZEMNĚNÍ PLYNOVODU
		RADIORELÉOVÁ TRASA

DALŠÍ OCHRANNÁ PÁSMATA NEJSOU Z DŮVODU PŘEHLEDNOSTI VYKRESLENA

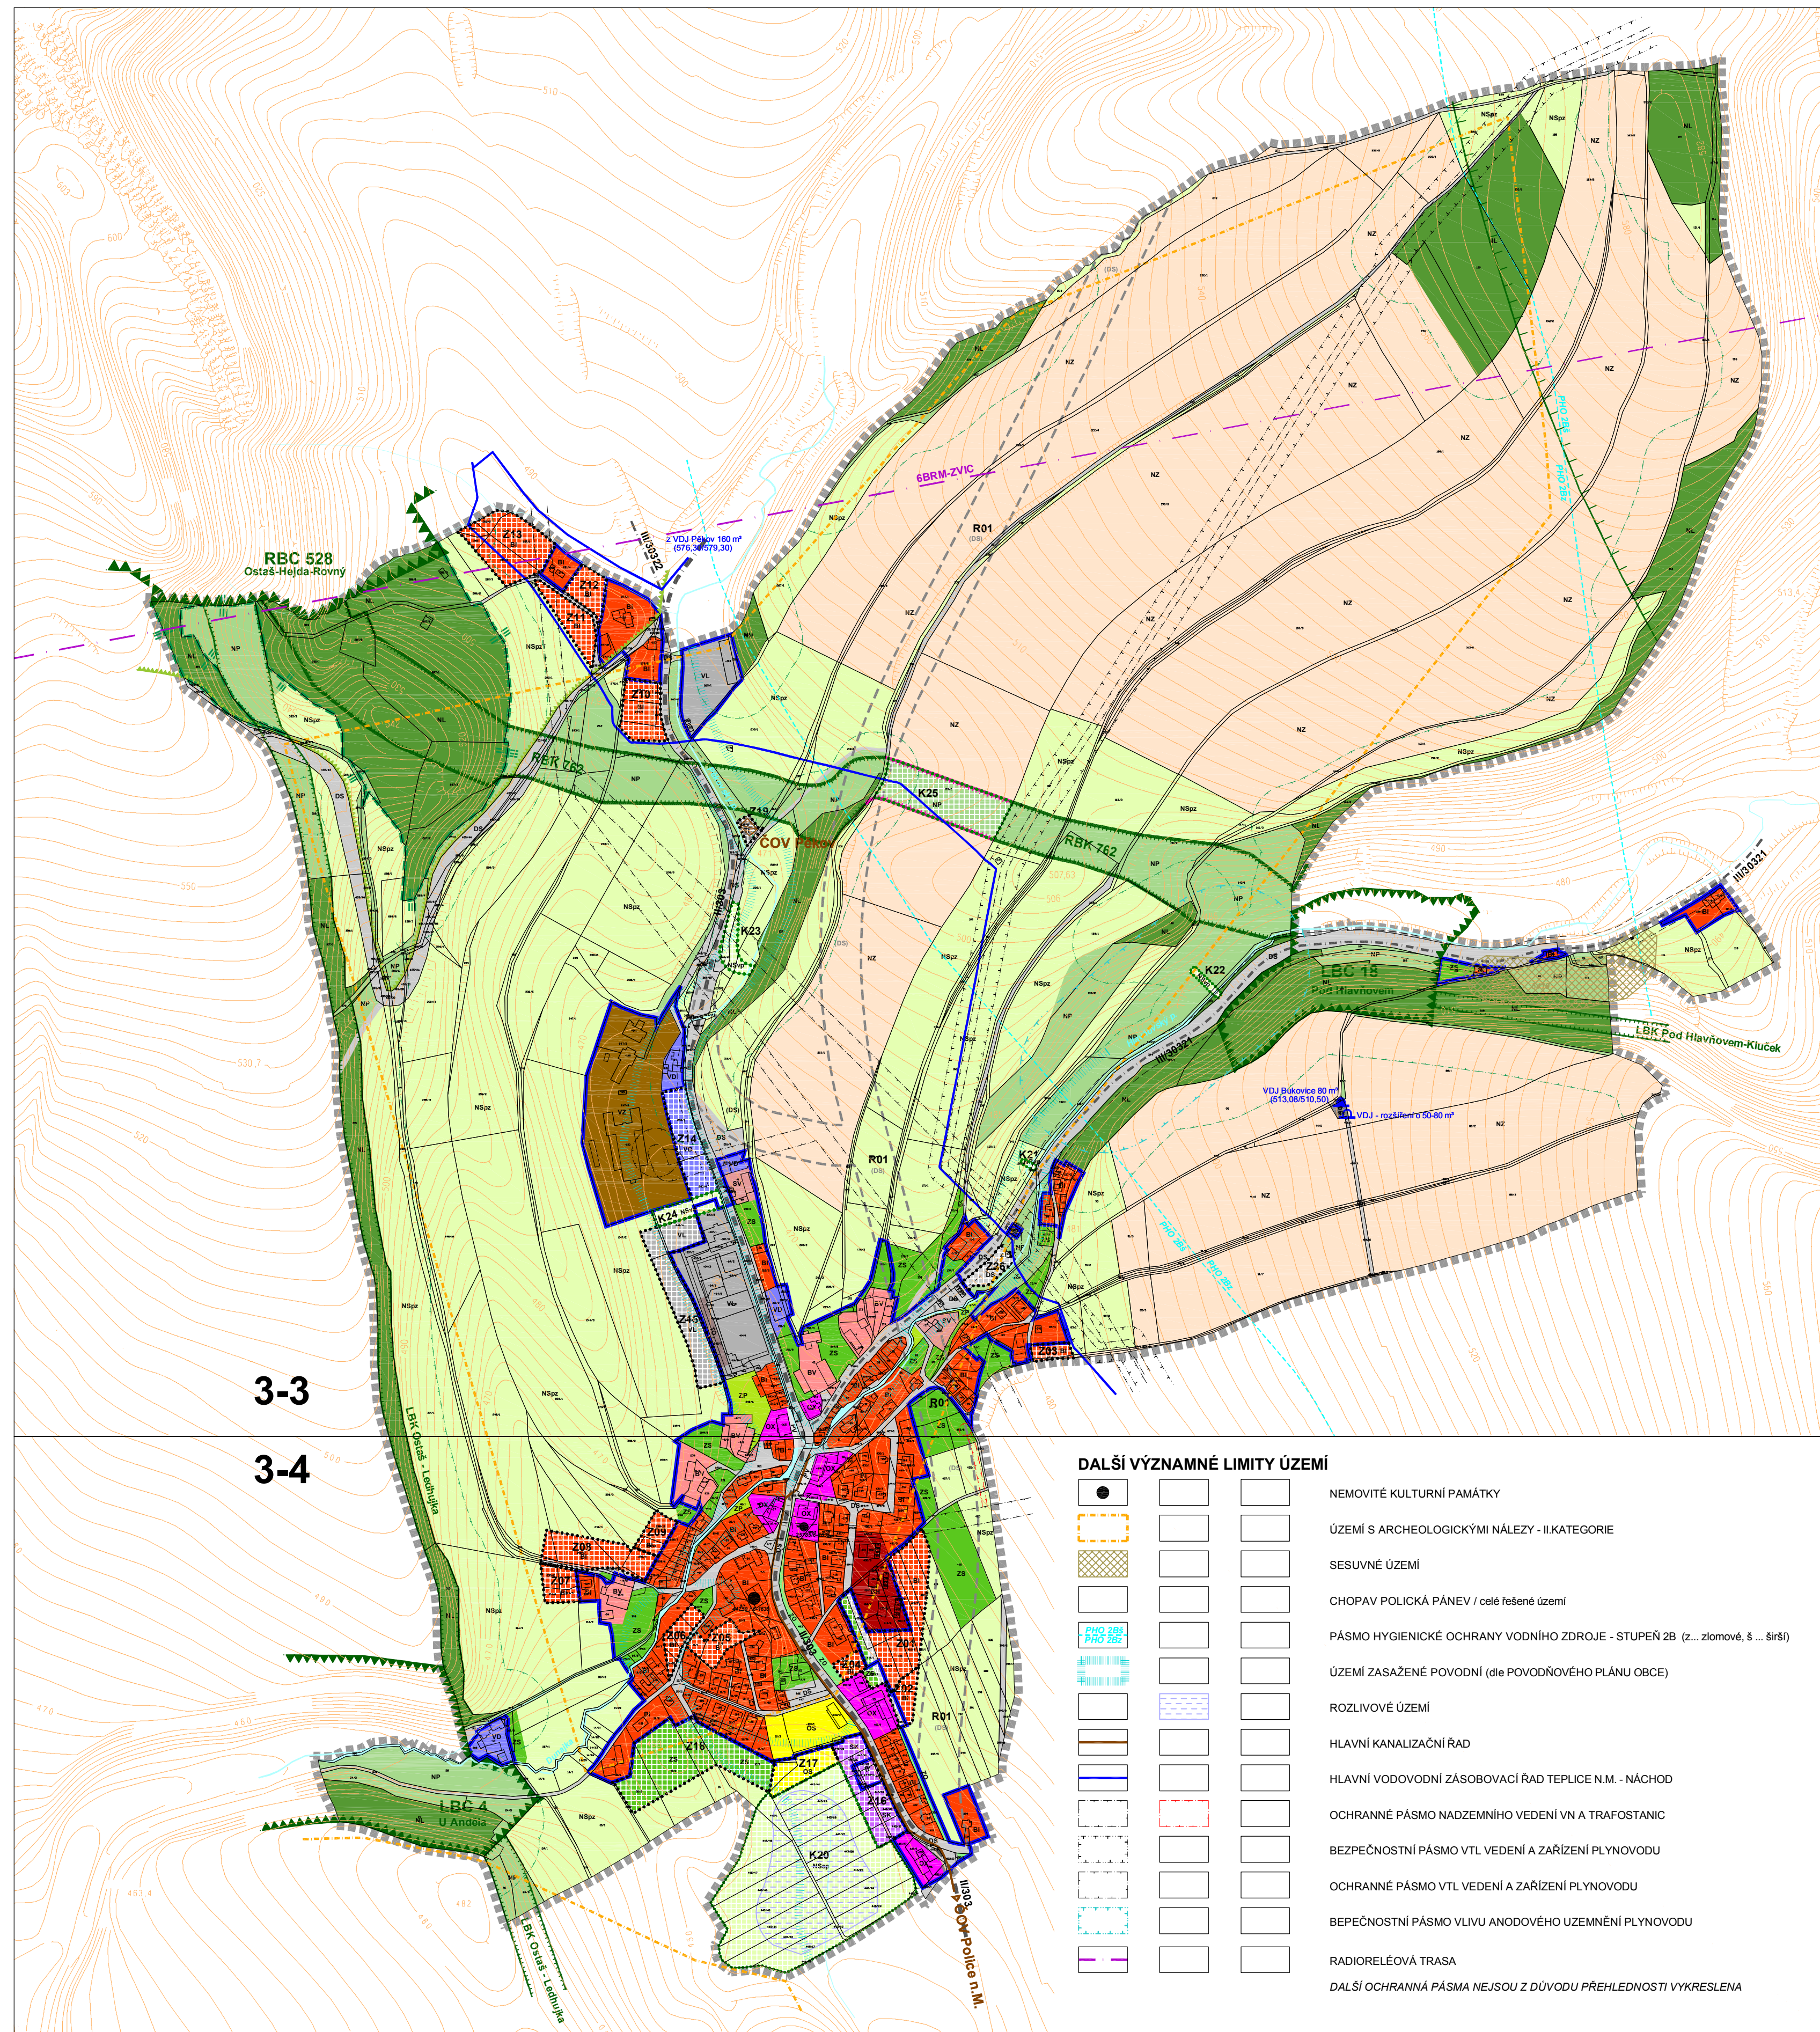

VEDOUcí PROJEKTU:	Ing. arch. Bedřich Falta		
ZODPOVĚDNÝ PROJEKTANT:	Ing. arch. Bedřich Falta		
VYPRACOVAVEL:	Ing. arch. František Torman		
	Ing. arch. Pavel Metelka		
	Ing. Martina Konášová		
	Ing. arch. Pavel Metelka		
DIGITALIZACE:			
Objednatel:	Obec Bukovice	FORMÁT	2x mapový list
Pařizovatel:	Městský úřad Náchod	DATUM	10/2012
		STUPEŇ	Návrh
		ZAKÁZKA č.	0411
		SMLOUVA	
		MĚŘÍTKO	1 : 5 000
Název části:	KOORDINAČNÍ VÝKRES		
		II.2.a	